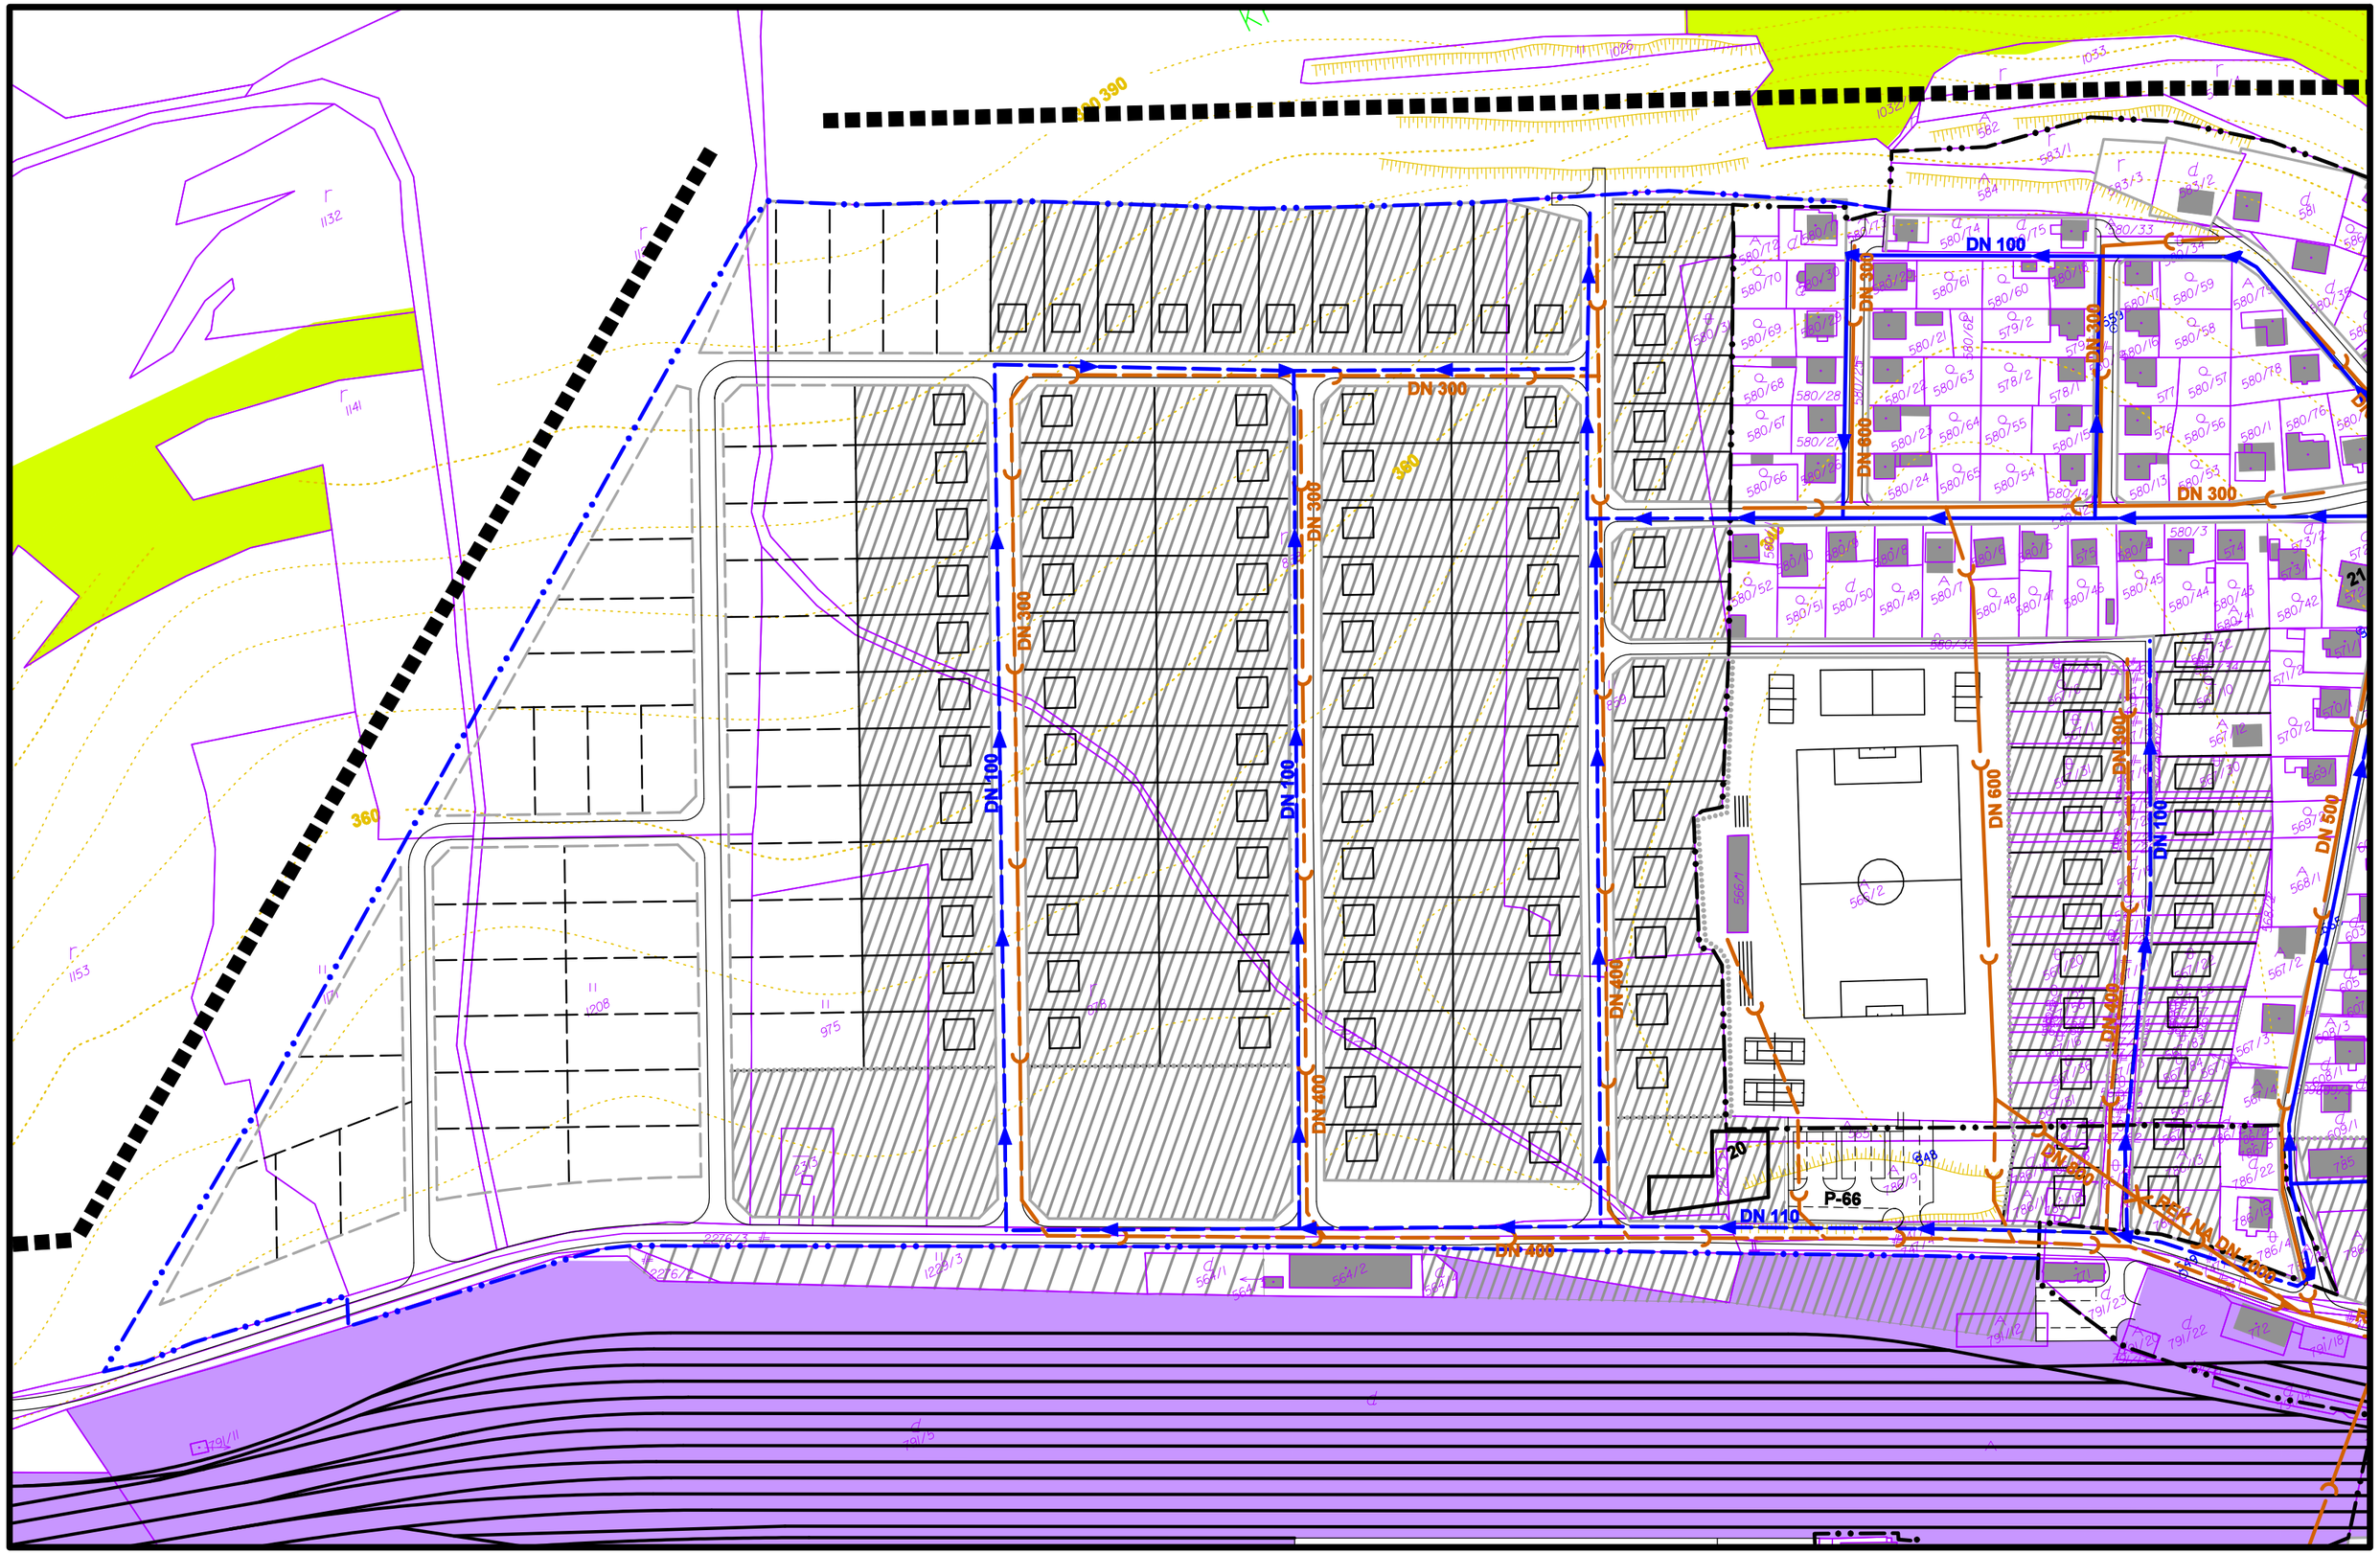
DN 100
DN 300
DN 600
DN 400
DN 110
DN 500
P-66
20
21
GAS
390
360