

MM: I-NFA2X 4X/20+1X25, 1234m
ÚPRAVA VEDENIA V JEŠTVUJÚCEJ TRASE

MM: I-NAYY 4X/50, 165m
PROJEKTOVANÉ KÁBLOVÉ PODZEMNÉ
VEDENIE V NOVEJ TRASE


Oľše



GENDA:

- UPRAVOVANÉ VEDENIE NN VZDUŠNÉ
- JEŠTVUJÚCE VEDENIE NN VZDUŠNÉ
- PROJEKTOVANÉ VEDENIE NN KÁBLOVÉ V ZEMI
- JEŠTVUJÚCE VEDENIE NN KÁBLOVÉ V ZEMI
- JEŠTVUJÚCA TRAFOSTANICA

DSP (úsek 03) - výkres č.2

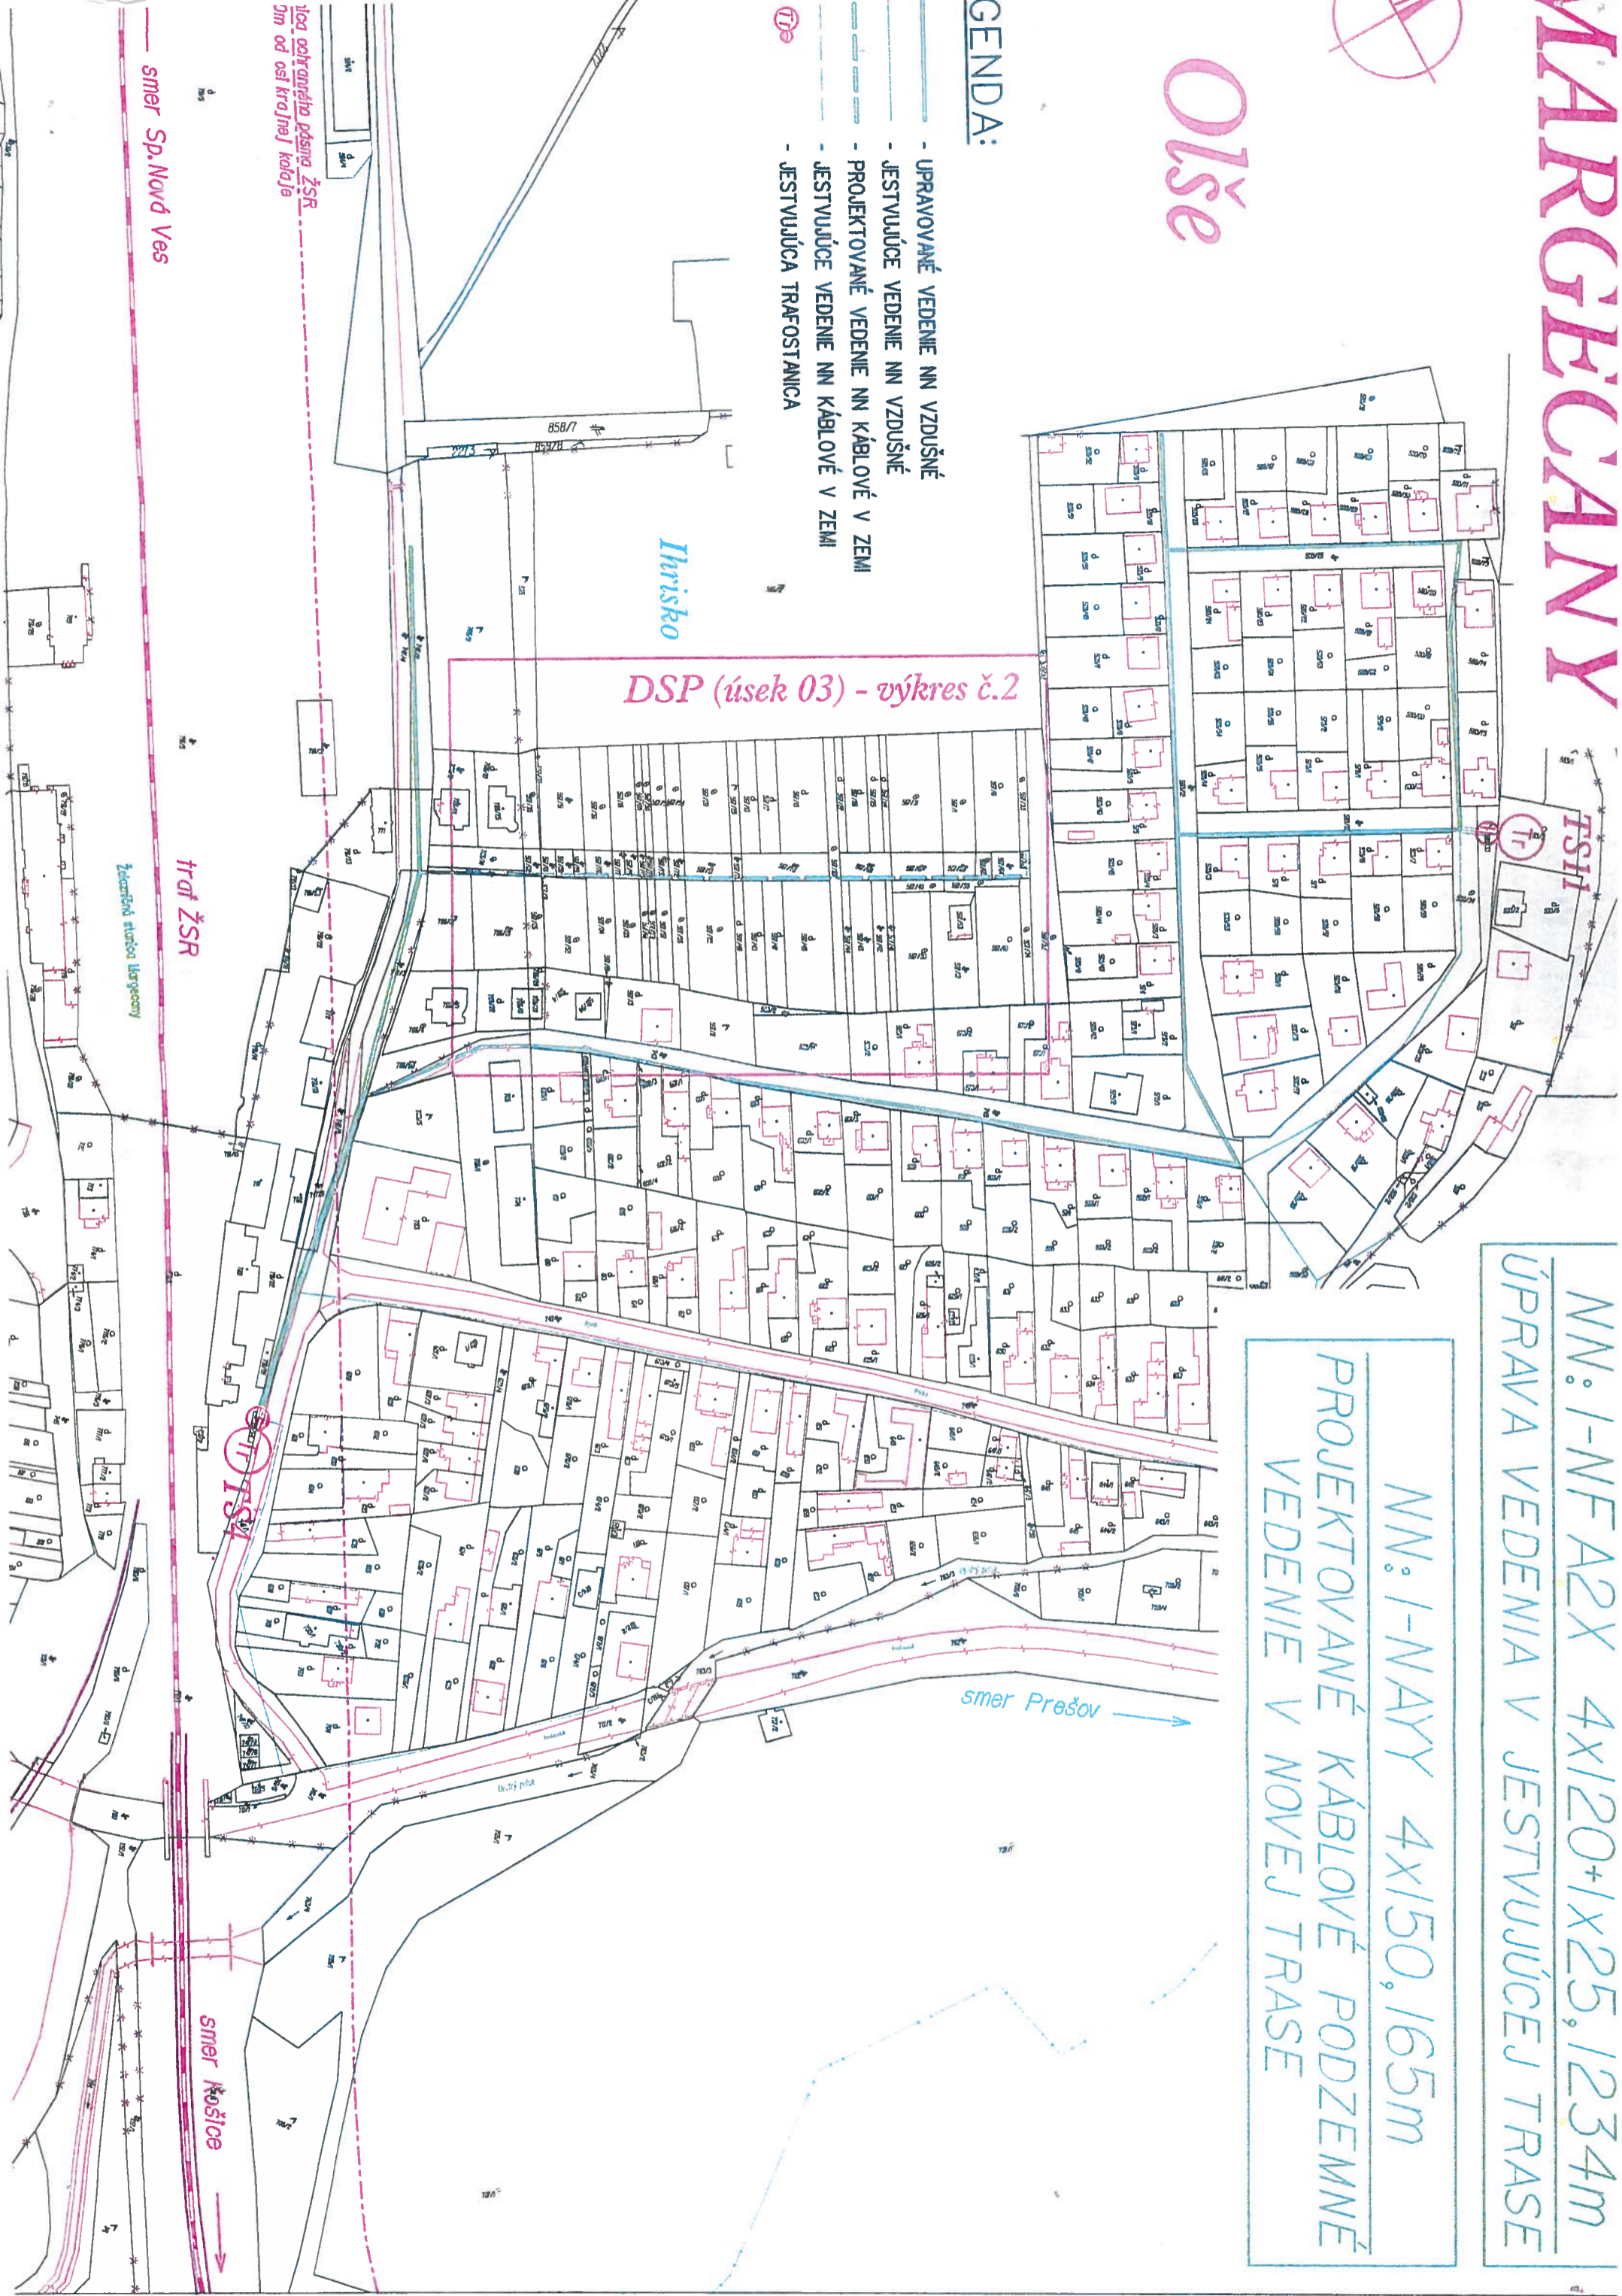

lica ochranného pásma ŽSR
3m od osi krajnej koľaje

smer Sp. Nová Ves

Traf. ŽSR

Itrisko (stredná časť)

smer Prešov

smer Košice